




8英寸 單件式滲透陰井

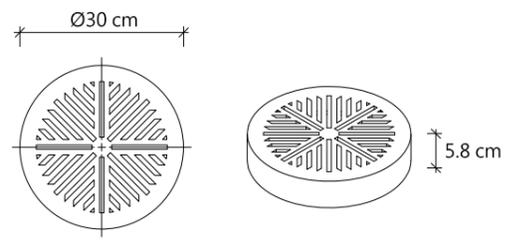

10英寸 單件式滲透陰井

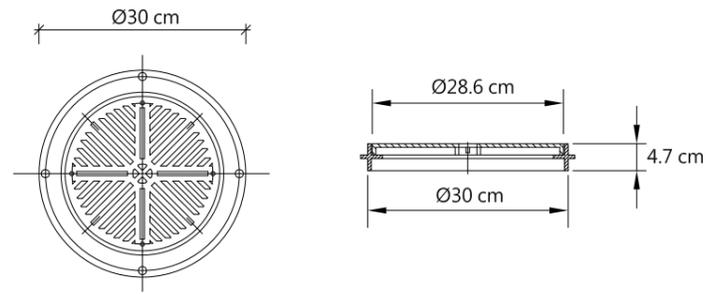


12英寸 兩件式滲透陰井

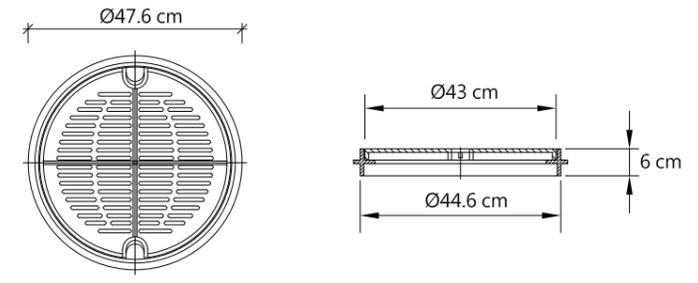


16英寸 兩件式滲透陰井

一.概述  
 HDPE滲透集水井是一種直立式的雨水貯留設施,管體周圍以碎石級配填實後,透過直立管體側壁和承差透水網管之孔隙,將匯集的雨水暫時儲留於陰井槽內.安裝簡便且容易定期清淤,提升水資源的回流是環保綠色基礎建設最佳選擇。

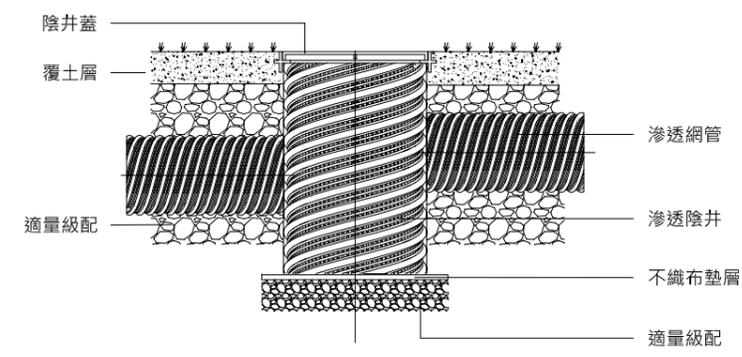

滲透陰井參考圖 型式一

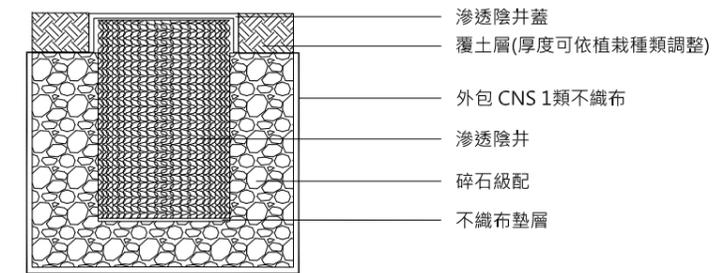

滲透陰井參考圖 型式二

工程名稱	工程說明/修正記錄 NOTES & REVISION	雨水管理大師 亞勤創新有限公司 • 正在旺企業有限公司 台北市北投區清江路247巷8號1樓 Tel : (02)2898-6207 / Fax : (02)2898-6132 coinn@coinn.com.tw	業務號 JOB NO	繪圖 DRAWN	圖名 TITLE	圖號 DRAWING	專業簽證 SIGNATURE & SEALS
	細部設計圖說		設計 DESIGNED	審核 CHECKED		張號 SHEET NO.	