
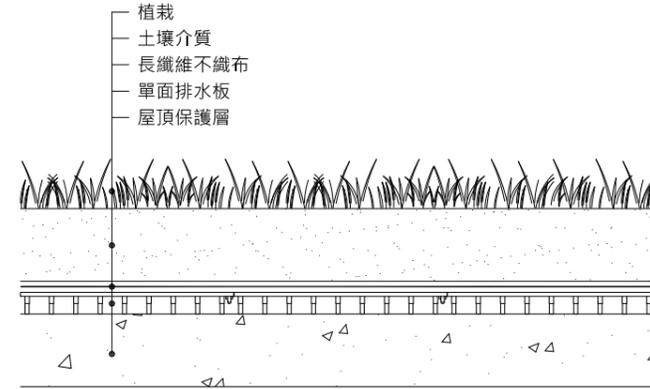


一、規定說明

1. 工程範圍包含凡合約圖樣上註明為單面排水板，包括材料、人工及一切機具。
2. 承包商應提送型錄或樣品經建築師或設計監造認可，方可施工。
3. 儲水型栽培盤可應用於屋頂、露台等人工地盤綠化，有效儲水同時保有排水功能。
4. 儲水型栽培盤限人行區域使用。

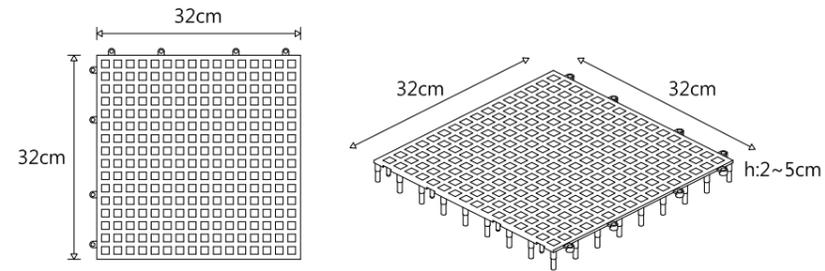

單面排水板			
試驗項目	單位	試驗方法	要求值
材質		CNS 13105	聚丙烯
高度	cm	量尺量測	3~5
抗壓強度	t/m ²	ASTM D695-15	≥60
比重密度		CNS 13333-1	≥0.9
耐化學藥品性		CNS 4447	外觀無異狀

長纖維不織布(CNS 1類)			
試驗項目	單位	試驗方法	物性要求
材質		CNS 13105	PET
拉力強度(經緯向)	kgf	CNS 13483	≥60
伸長率	%		40~100
梯形撕裂(經緯向)	kgf	CNS 13299	≥25
正向透水率	S ⁻¹	CNS 13298	≥0.8
耐紫外線性		CNS 9024	外觀無變化

*紫外線碳弧燈連續照射200小時外觀無變化，抗拉力不得低於原規定之90%

工程名稱	工程說明/修正記錄 NOTES & REVISION	雨水管理大師 亞勤創新有限公司 • 正在旺企業有限公司 台北市北投區清江路247巷8號1樓 Tel : (02)2898-6207 / Fax : (02)2898-6132 coinn@coinn.com.tw	業務號 JOB NO	繪圖 DRAWN	圖名 TITLE	圖號 DRAWING	專業簽證 SIGNATURE & SEALS
	細部設計圖說		設計 DESIGNED	審核 CHECKED		張號 SHEET NO.	